


Obergeschoss

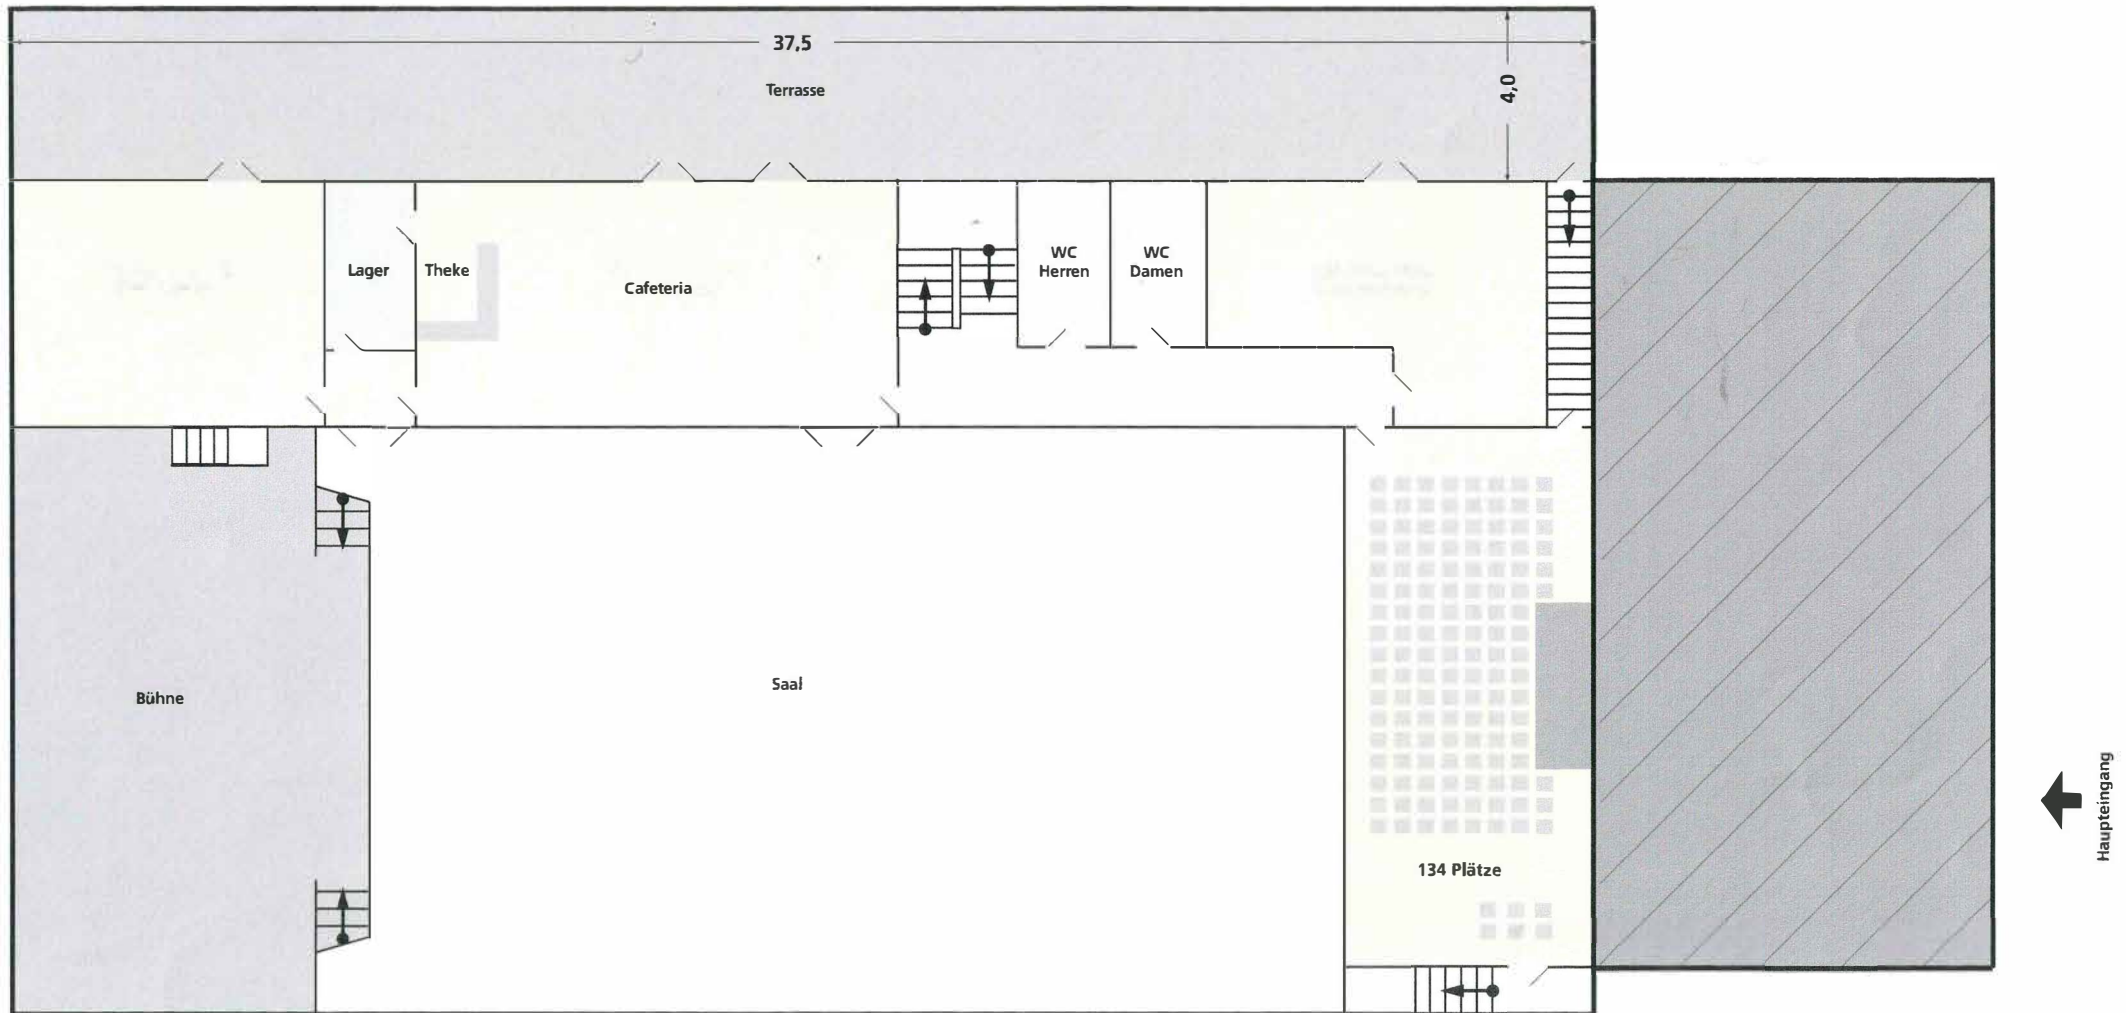

Sitzplätze Saal
Empore 134

Erdgeschoss Saal ca. 330 m²
Quadratmeter Empore ca. 119 m²
Bühne
Nutzfläche ca. 90 m²

Foyer ca. 195 m²
Bierstube ca. 27 m²

Obergeschoss Konferenzraum I ca. 76 m²
Quadratmeter (Restaurant I)
Konferenzraum II ca. 46 m²
(Restaurant II)
Unterrichtsraum ca. 47 m²

