


Stadthalle Schweinfurt / Bühnenplan

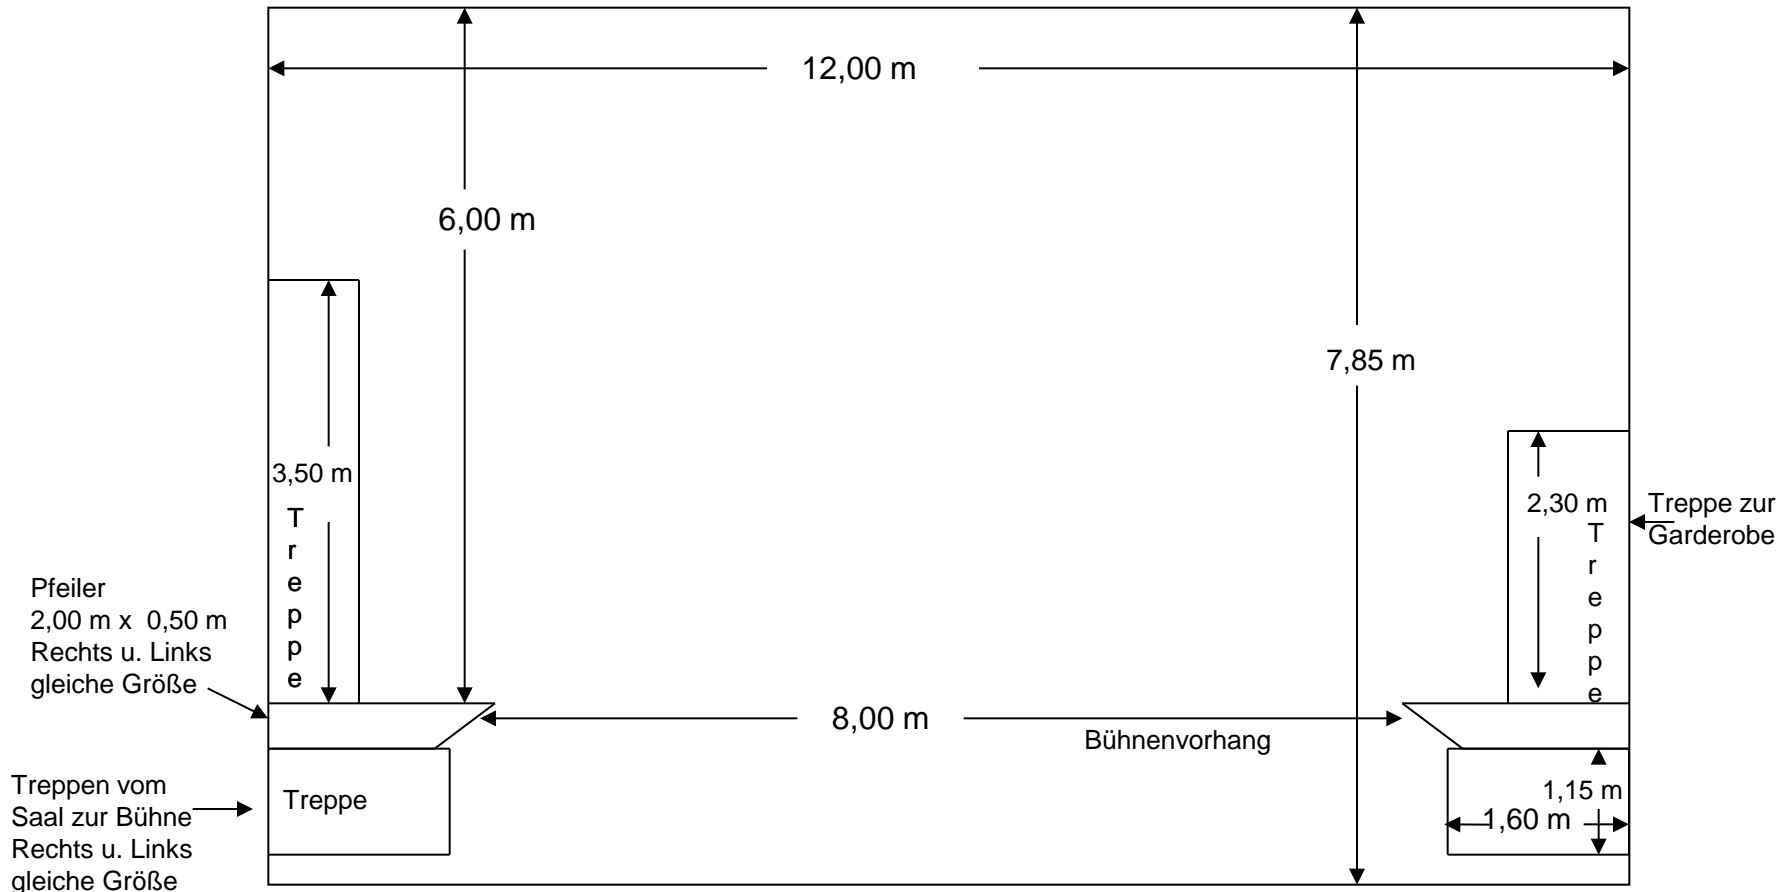

Saal

Brüstungshöhe 1,20 m
Bühnenhöhe: ca. 6,00 m

Beleuchtungsplan Bühne:
3 Scheinwerfer à 2000 Watt / Saal zur
Bühne
6 Bühnenscheinwerfer à 1000 Watt
Downlights à 300 Watt
2 Verfolger

Stromanschlüsse:
1 x 32 Amp.
1 x 64 Amp.
12 Steckdosen à 220 Volt,
laut Versorgung Stadtwerke